


Jelmagyarázat

Meglévő KRESZ tábla	
Ideiglenes KRESZ tábla	
Érvénytelenítendő KRESZ tábla	

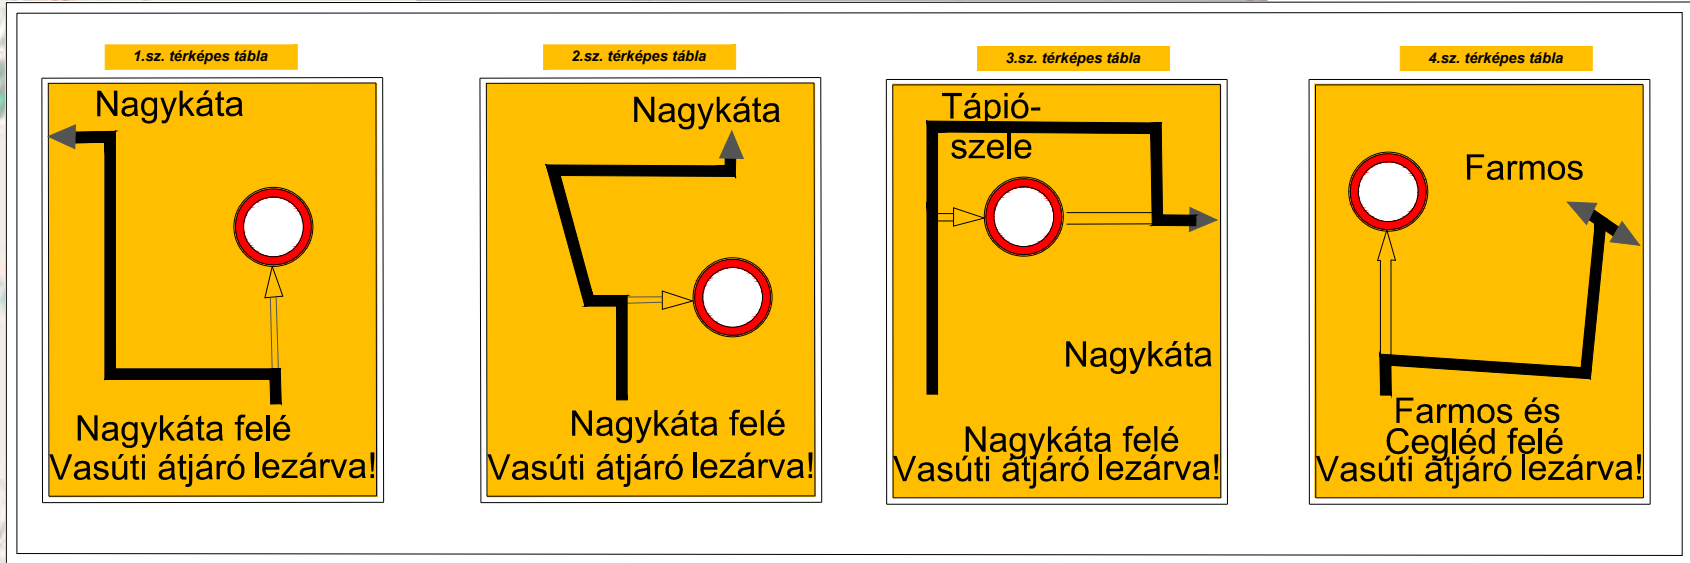

Megrendelő:	MÁV FKG Kft. 5137 Jászkisér, Jászladányi út 10.	Ideiglenes forgalomkorlátozási terv
Generál tervező:	Kilaterker Kft. 9163 Fehértó, Tó utca 13.	
A munka megnevezése:	Nagykátá-Tápíószele 565. vasúti szelvényű útátjárónál útátjáró felújítási munka kapcsán készült közúti forgalomterelési terve	Felelős tervező: Dr. Kisgyörgy Lajos (01-5045)
		Rajzszám: R4
		Tervszám: OF-P-BpK-17-341 OF-P-BpK-17-358
	Ideiglenes forgalomtechnika	Ellenőr:
		Dátum: 2017. augusztus
A rajz címe:	A vasúti útátjáró teljes lezárásának forgalomtechnikai helyszínrajza	Rajzméret:
		Méretarány: 1: 5000